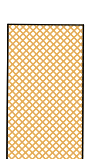
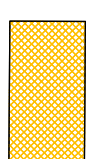
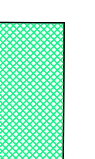



OZNACZENIA :

-  JEZDNIĄ, WAZDY
KOSTKA BRUKOWA 80 mm
-  CHODNIKI
KOSTKA BRUKOWA 60 mm
-  ZIELEŃ

PROJEKT KRAWEŹNIK
NA KIERUNKACH CIĄGÓW PIESZYCH
KRAWEŹNIK OBNIŻONY

- ROZBIÓRKI
- + WYCINKA DRZEW

NINIJSZA WERSJA ELEKTRONICZNA
JEST TOŻSAMĄ Z WERSJĄ PAPIEROWĄ
MAPY DO CELÓW PROJEKTOWYCH

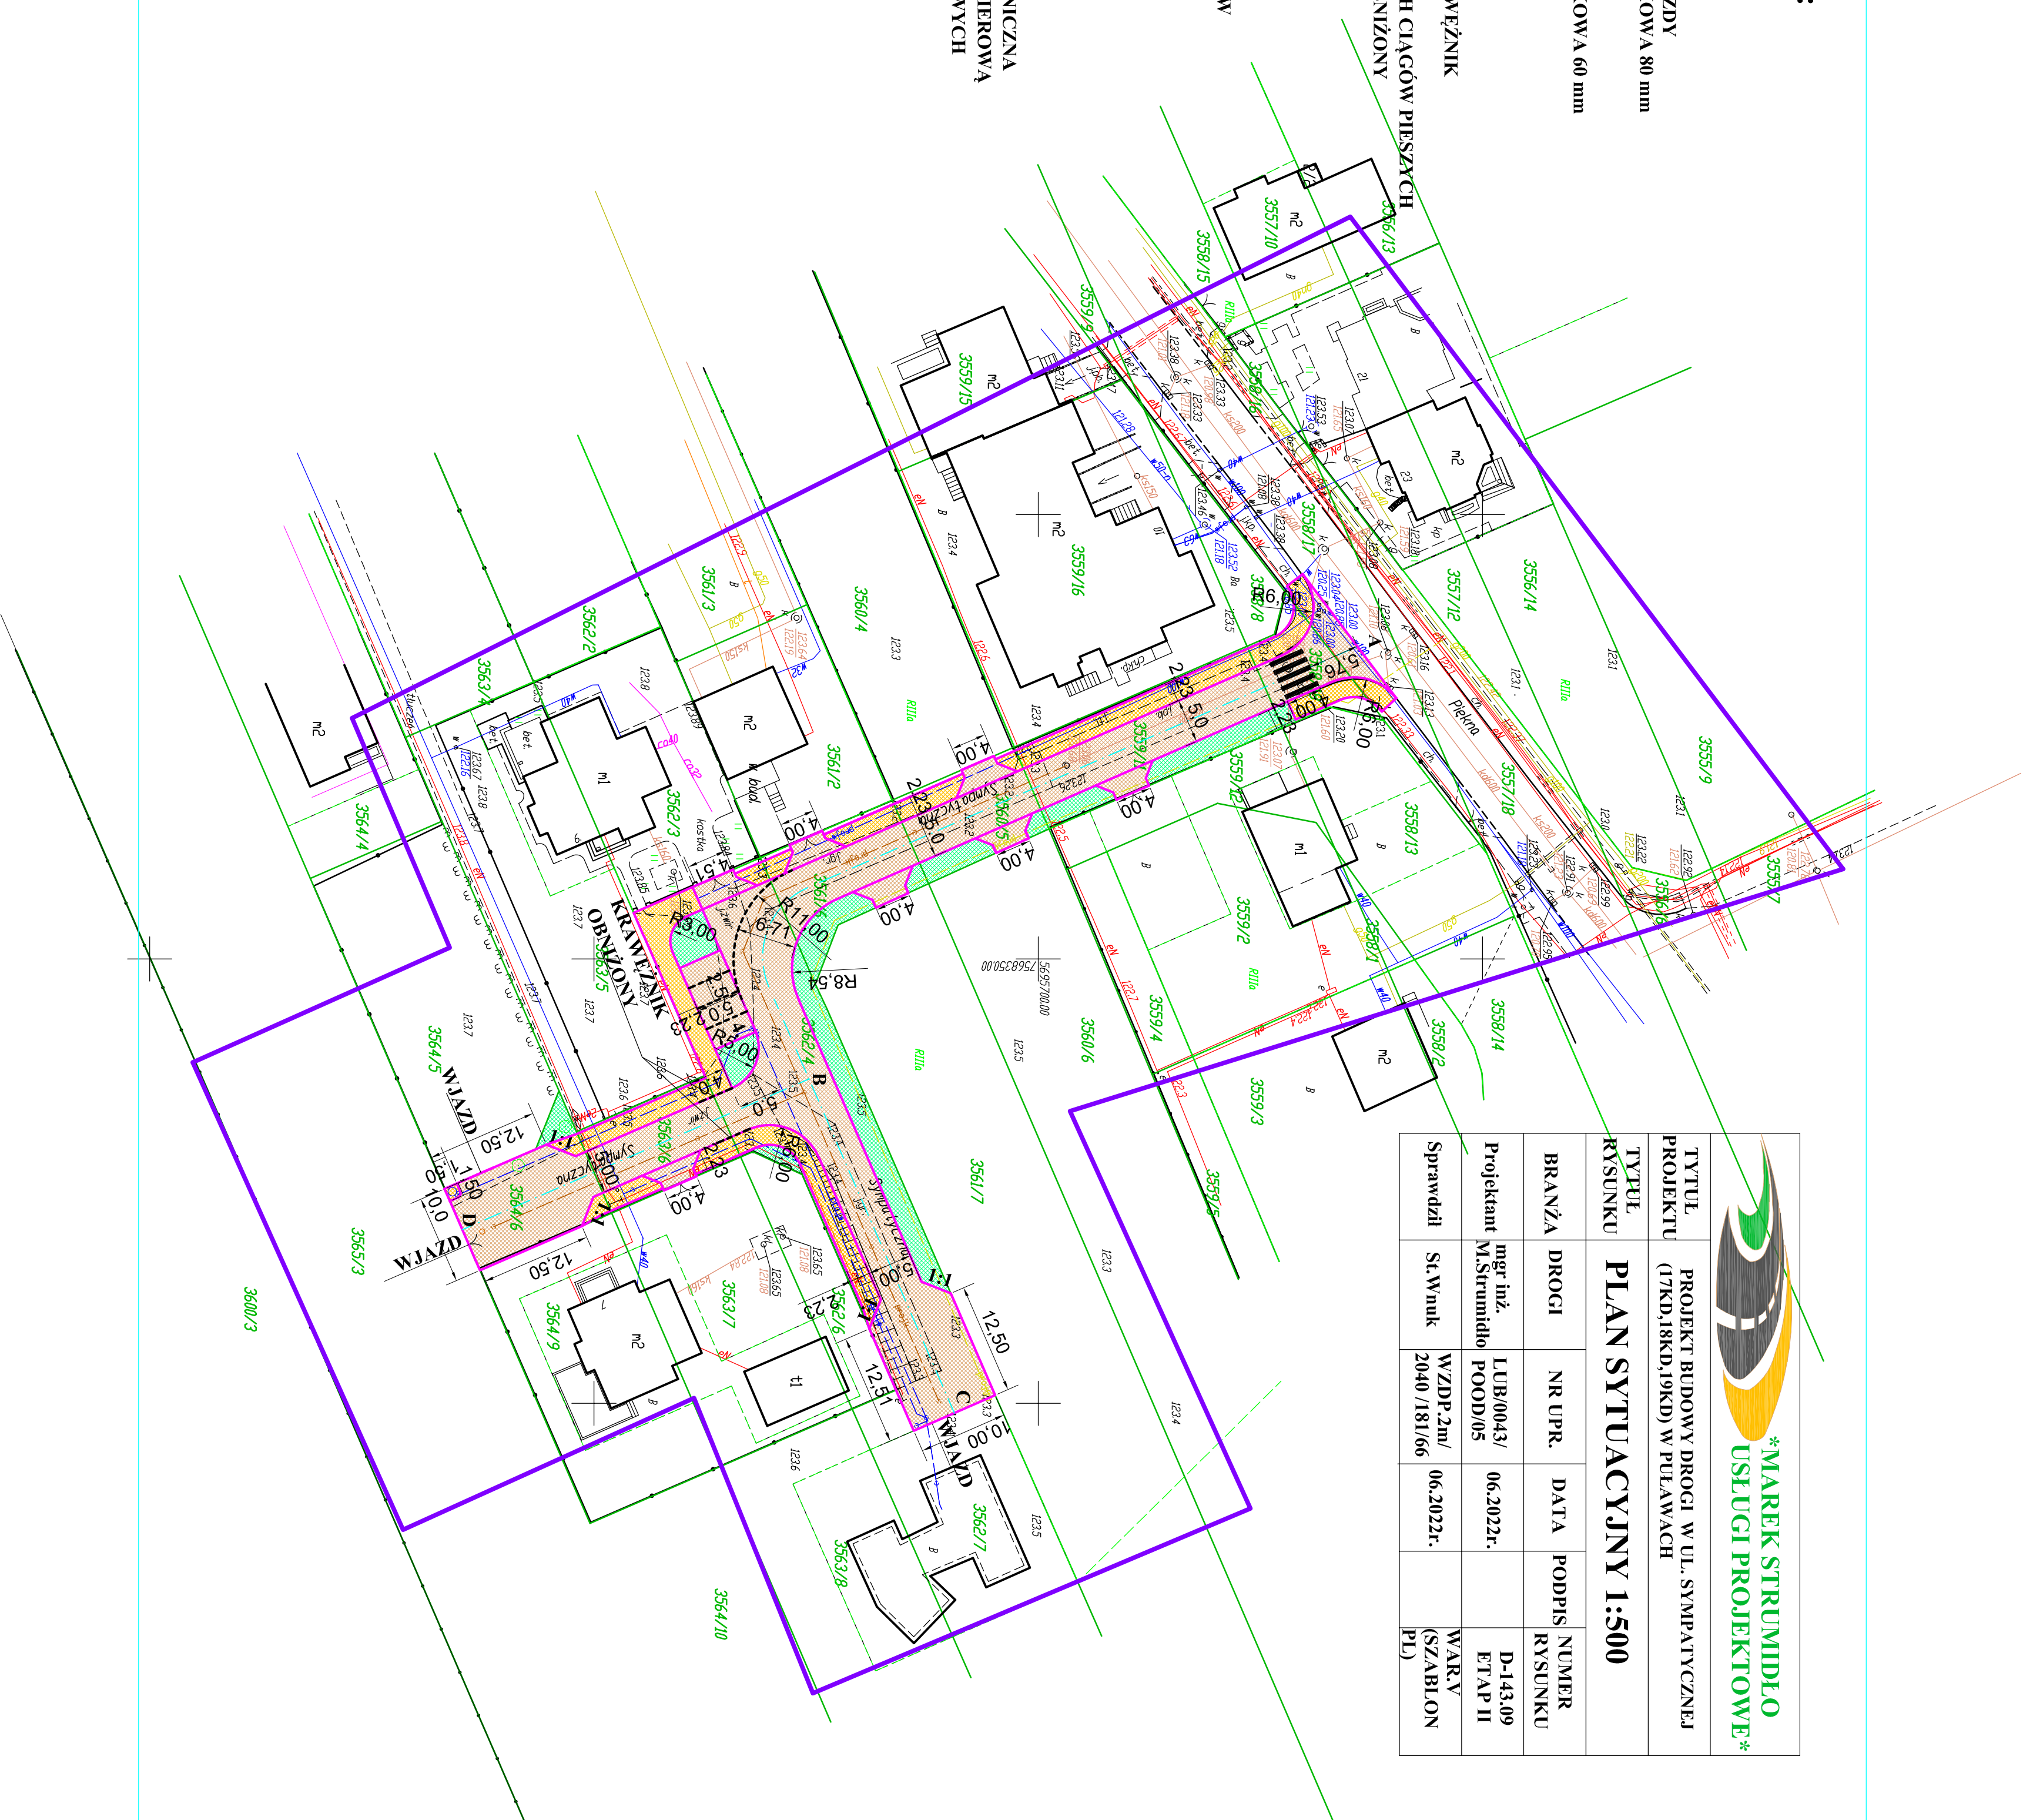

 *MAREK STRUMIENIÓ* USŁUGI PROJEKTOWE*		TYTUŁ PROJEKT BUDOWY DROGI W UL. SYMPATYCZNEJ (17KD.188KD.19KD) W PULAWACH	
TYTUŁ RYSUNKU PLAN SYTUACYJNY 1:500		BRANŻA DROGI	
Projektant mgr inż. M. Strumień		NR DPR. LUB/0043/ POOD/05	
Sprawdził Sc. Wnuk		DATA 06.2022r. 06.2022r.	
		PODPIS NUMER RYSUNKU D-143.09 ETAP II WARKY (SZABLON PL)	